


PROJEKT STANOWI WYCINEK OPRACOWANIA  
Z PROJ. ARCHITEKTONICZNO-BUDOWLANEGO  
WSZYSTKIE WYMIARY PODANE SĄ W STANIE SUROWYM  
BEZ WYKOŃCZENIA ŚCIAN (TYNK, GLAZURA ITP.)  
POWIERZCHNIE UŻYTKOWE POSZCZEGÓLNYCH POMIESZCZEŃ LOKALU  
PODANO W STANIE WYKOŃCZONYM ZGODNIE Z NORMĄ PN- ISO 9836.  
POWIERZCHNIE MOGĄ ULEC NIEZNACZNYM ZMIANOM.

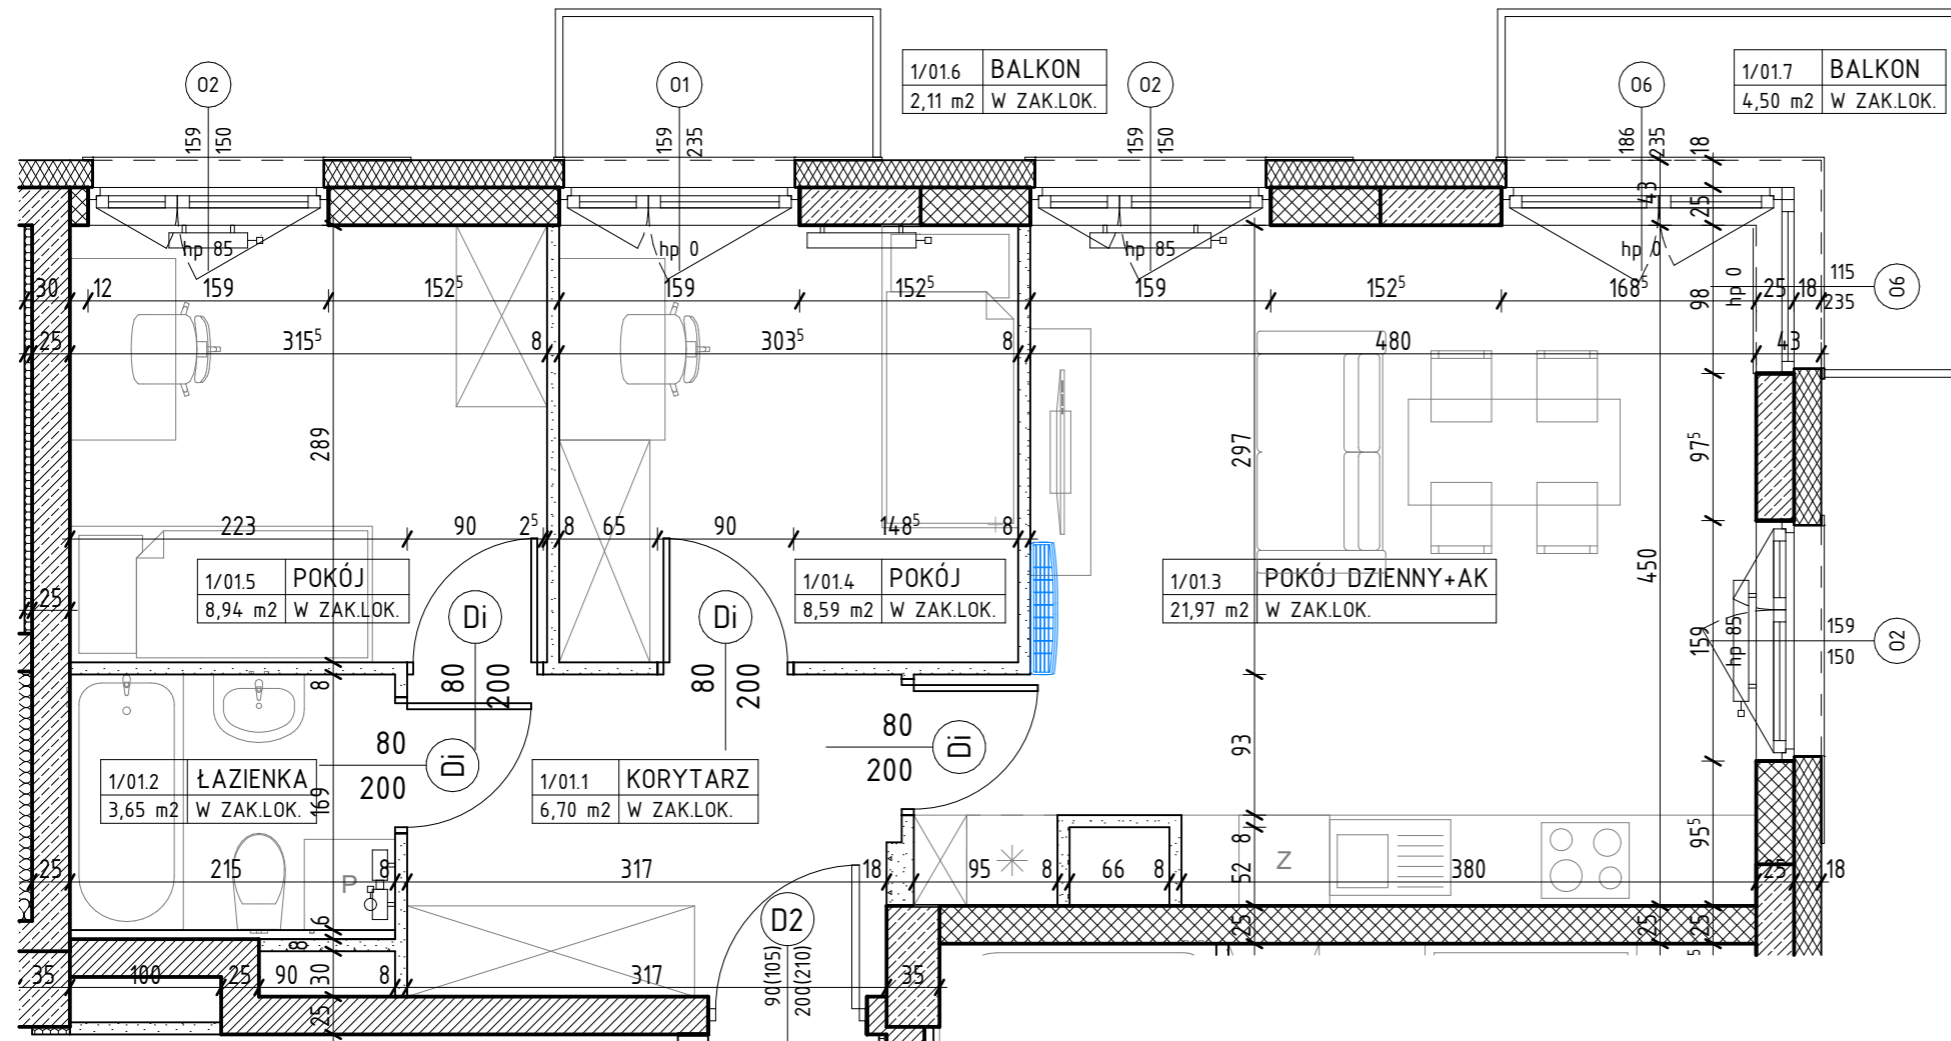

OZNACZENIA

- ściana żelbetowa
- ściana murowana z silikatów
- ściana murowana z bloczków ceramicznych
- ściana działowa

- izolacja termiczna- wełna mineralna
- izolacja termiczna- styropian
- grzejnik
- grzejnik łazienkowy

- Dw 80/200 — drzwi wewnętrzne do decyzji lokatora, otwór w murze 90x210
- 01 200/235 — wymiary okna szerokość/wysokość
- jednostka wewnętrzna klimatyzacji

- hp — wysokość parapetu
- \* — lodówka
- P — pralka
- Z — zmywarka