


PROJEKT STANOWI WYCINEK OPRACOWANIA  
Z PROJ. ARCHITEKTONICZNO-BUDOWLANEGO  
WSZYSTKIE WYMIARY PODANE SĄ W STANIE SUROWYM  
BEZ WYKOŃCZENIA ŚCIAN (TYNK, GLAZURA ITP.)  
POWIERZCHNIE UŻYTKOWE POSZCZEGÓLNYCH POMIESZCZEŃ LOKALU  
PODANO W STANIE WYKOŃCZONYM ZGODNIE Z NORMĄ PN- ISO 9836.  
POWIERZCHNIE MOGĄ ULEC NIEZNACZNYM ZMIANOM.

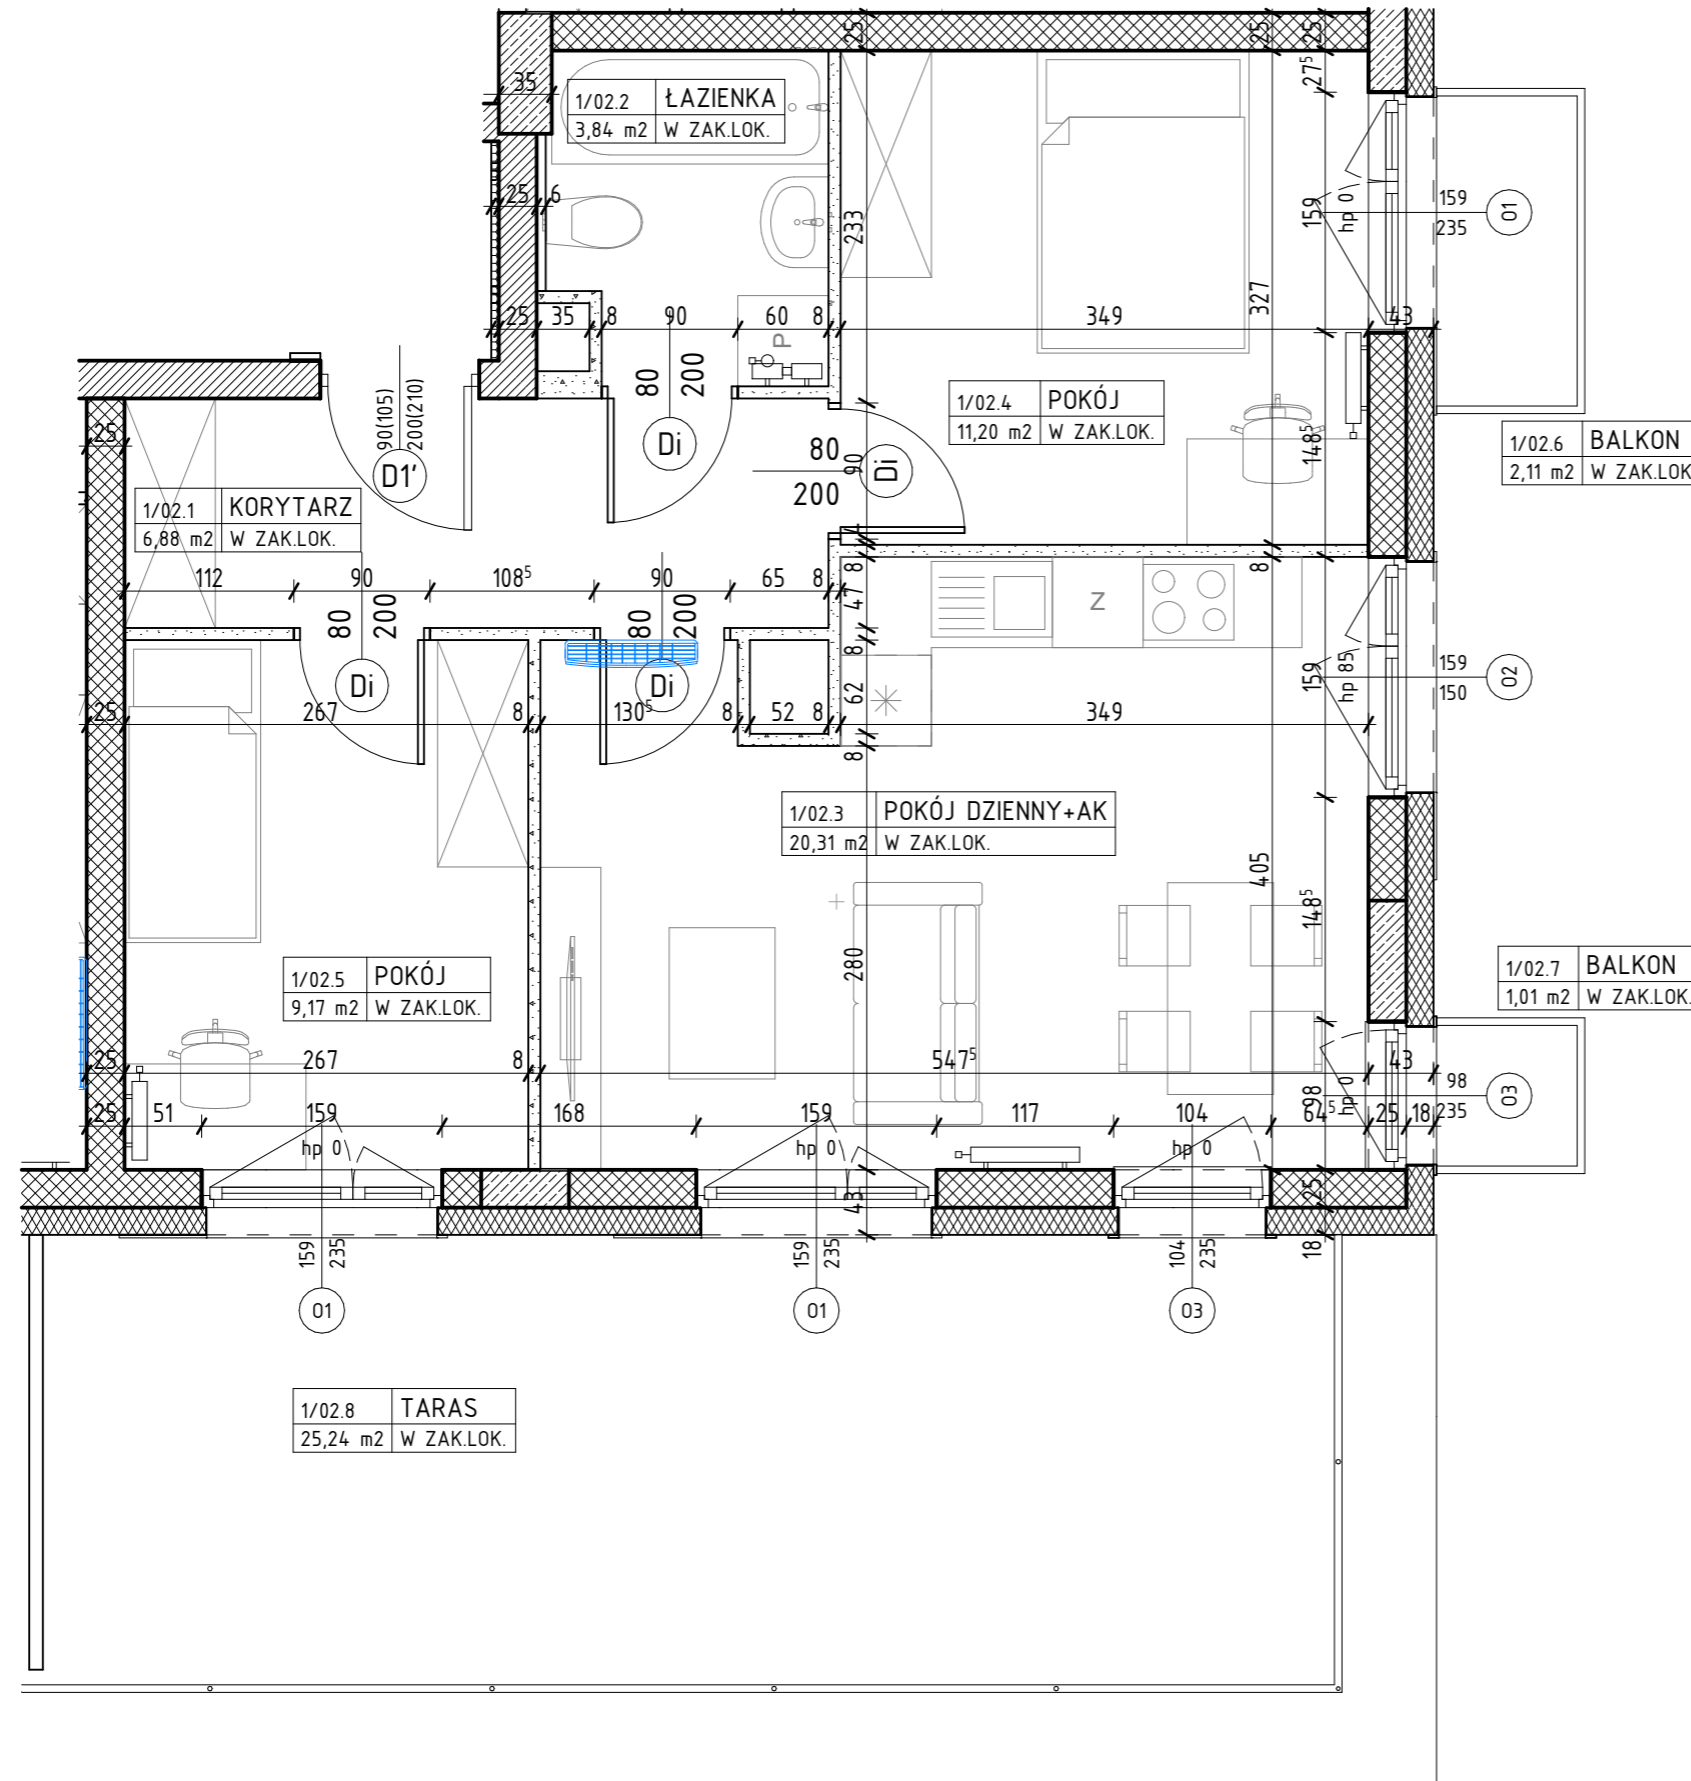

OZNACZENIA

ściana żelbetowa

ściana murowana z silikatów

ściana murowana z bloczków ceramicznych

ściana działowa

izolacja termiczna- wełna mineralna

izolacja termiczna- styropian

grzejnik

grzejnik tażienkowy

Dw 80/200 drzwi wewnątrzlokalowe do decyzji lokatora, otwór w murze 90x210

01 200/235 wymiary okna szerokość / wysokość

jednostka wewnętrzna klimatyzacji

hp wysokość parapetu

\* lodówka

P pralka

Z zmywarka