


PROJEKT STANOWI WYCINEK OPRACOWANIA  
Z PROJ. ARCHITEKTONICZNO-BUDOWLANEGO  
WSZYSTKIE WYMIARY PODANE SĄ W STANIE SUROWYM  
BEZ WYKOŃCZENIA ŚCIAN (TYNK, GLAZURA ITP.)  
POWIERZCHNIE UŻYTKOWE POSZCZEGÓLNYCH POMIESZCZEŃ LOKALU  
PODANO W STANIE WYKOŃCZONYM ZGODNIE Z NORMĄ PN- ISO 9836.  
POWIERZCHNIE MOGĄ ULEC NIEZNACZNYM ZMIANOM.

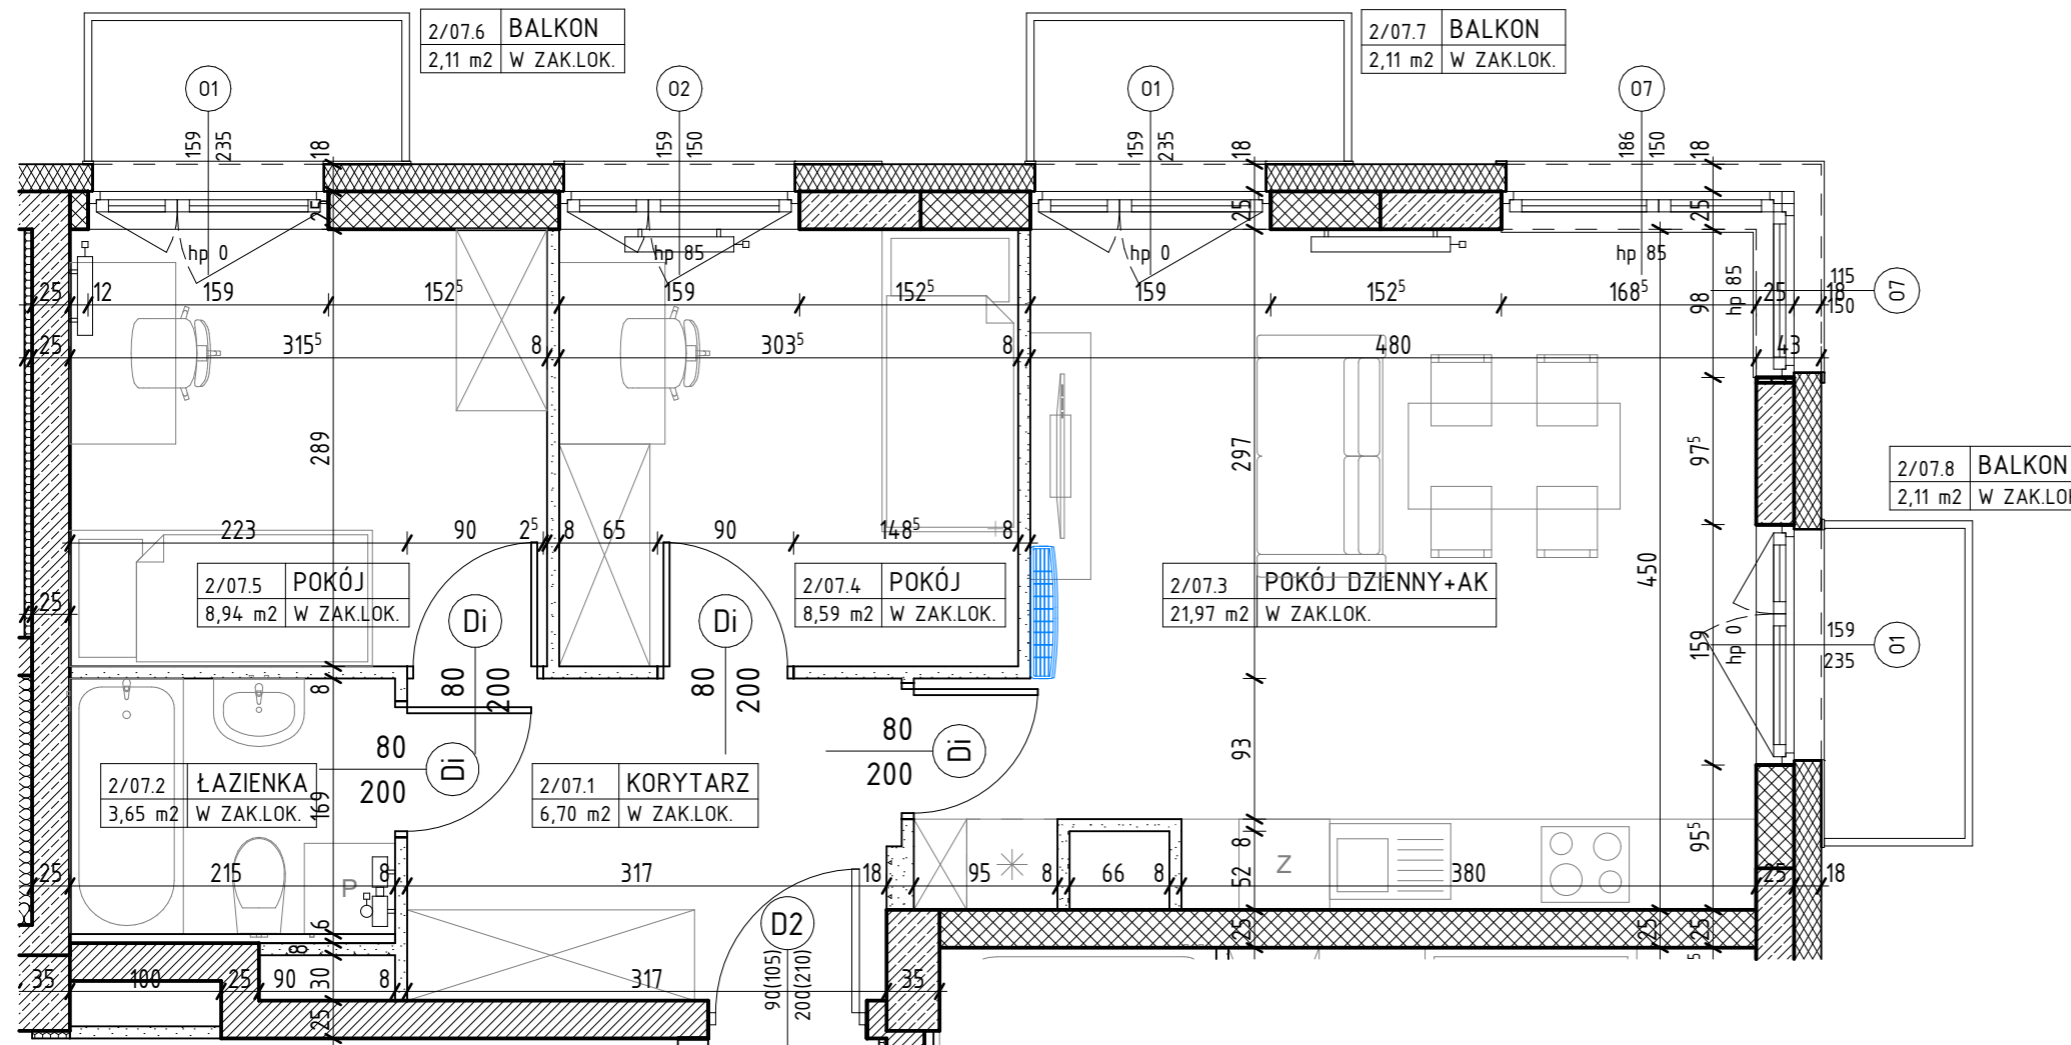

OZNACZENIA

- |   |                                     |  |                      |
|---|-------------------------------------|--|----------------------|
| ściana żelbetowa                        | izolacja termiczna- wełna mineralna | $\text{Dw } \frac{80}{200}$ drzwi wewnętrzne do decyzji lokatora, otwór w murze 90x210 | hp wysokość parapetu |
| ściana murowana z silikatów             | izolacja termiczna- styropian       | $\text{O1 } \frac{200}{235}$ wymiary okna szerokość / wysokość                         | * lodówka            |
| ściana murowana z bloczków ceramicznych | grzejnik                            | jednostka wewnętrzna klimatyzacji  | P pralka             |
| ściana działowa                         | grzejnik łazienkowy                 |  | Z zmywarka           |