


PROJEKT STANOWI WYCINEK OPRACOWANIA
Z PROJ. ARCHITEKTONICZNO-BUDOWLANEGO
WSZYSTKIE WYMIARY PODANE SĄ W STANIE SUROWYM
BEZ WYKOŃCZENIA ŚCIAN (TYNK, GLAZURA ITP.)
POWIERZCHNIE UŻYTKOWE POSZCZEGÓLNYCH POMIESZCZEŃ LOKALU
PODANO W STANIE WYKOŃCZONYM ZGODNIE Z NORMĄ PN- ISO 9836.
POWIERZCHNIE MOGĄ ULEC NIEZNACZNYM ZMIANOM.

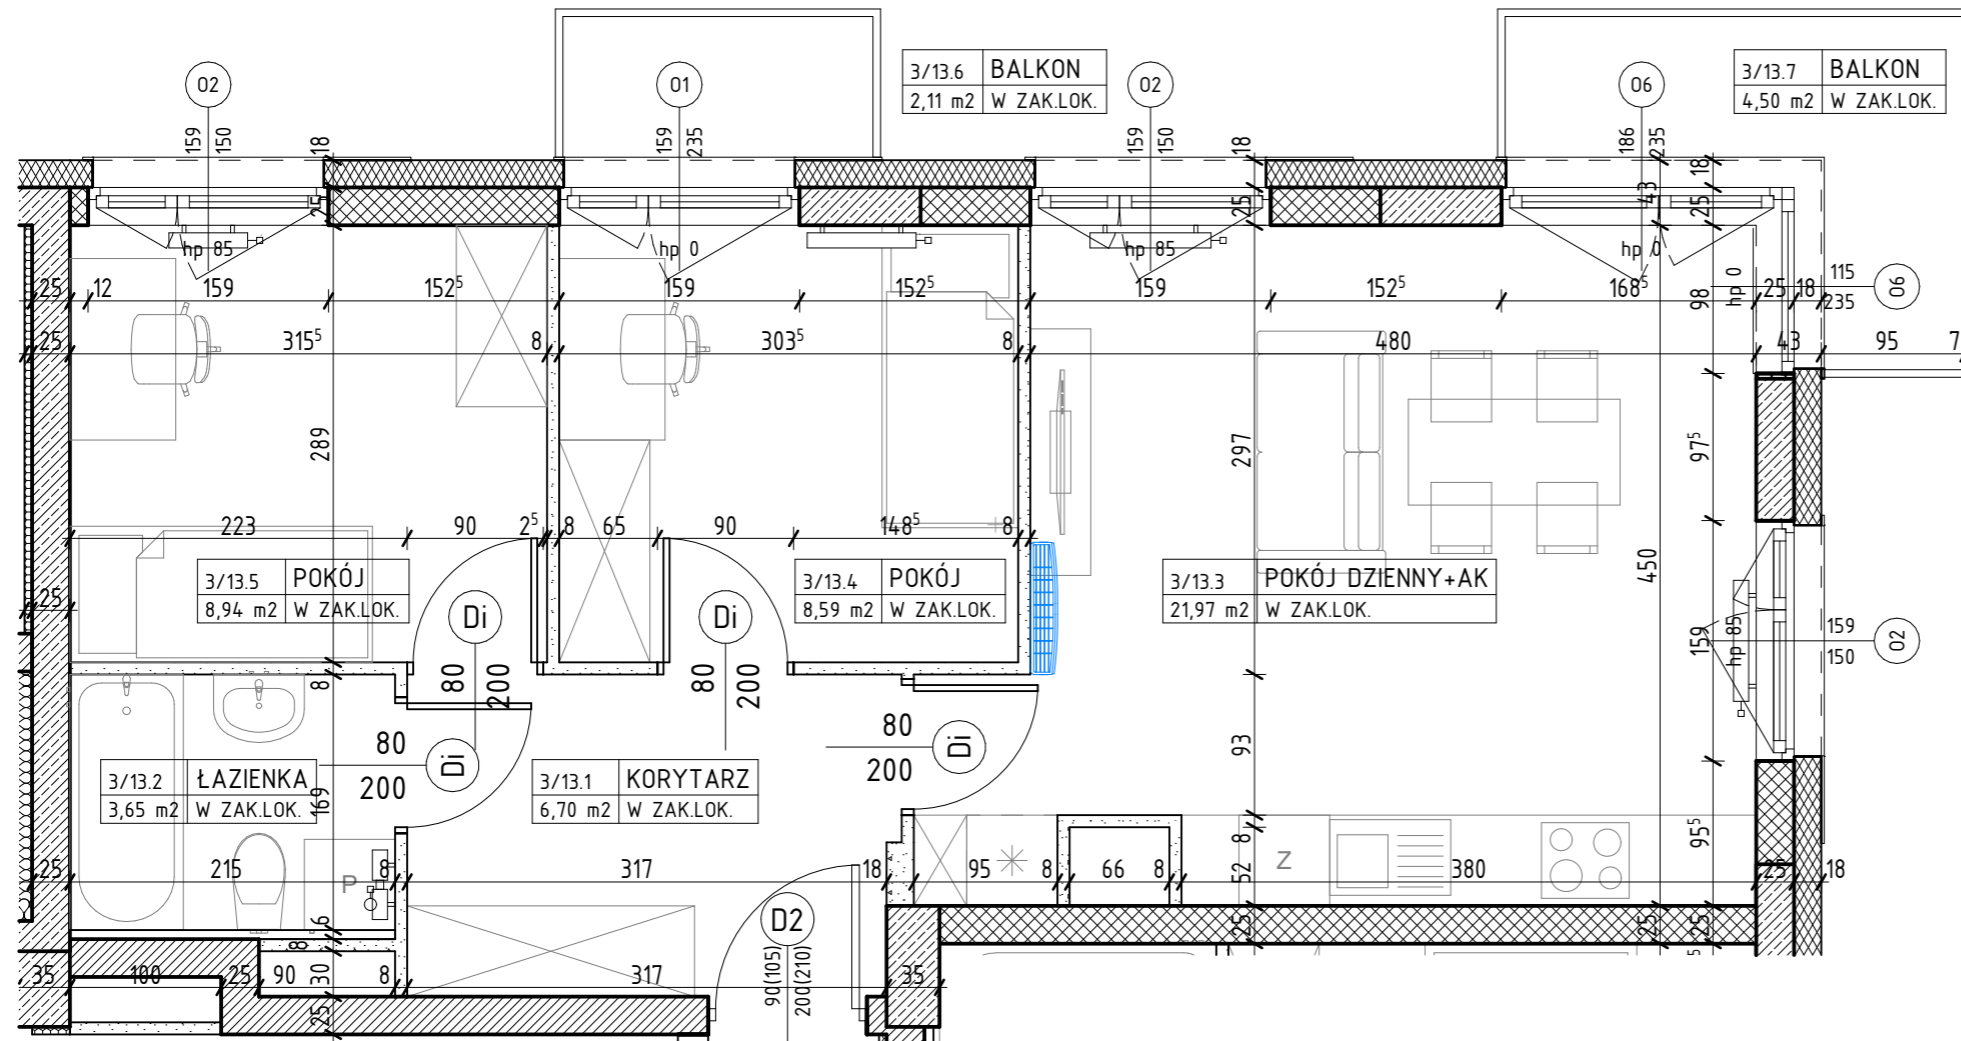

OZNACZENIA

- | | | | |
|---|-------------------------------------|---|----------------------|
| ściana żelbetowa | izolacja termiczna- wełna mineralna | 80/200 drzwi wewnętrzne do decyzji lokatora, otwór w murze 90x210 | hp wysokość parapetu |
| ściana murowana z silikatów | izolacja termiczna- styropian | 200/235 wymiary okna szerokość / wysokość | * lodówka |
| ściana murowana z bloczków ceramicznych | grzejnik | jednostka wewnętrzna klimatyzacji | P pralka |
| ściana działowa | grzejnik tażienkowy | | Z zmywarka |