


PROJEKT STANOWI WYCINEK OPRACOWANIA  
Z PROJ. ARCHITEKTONICZNO-BUDOWLANEGO  
WSZYSTKIE WYMIARY PODANE SĄ W STANIE SUROWYM  
BEZ WYKOŃCZENIA ŚCIAN (TYNK, GLAZURA ITP.)  
POWIERZCHNIE UŻYTKOWE POSZCZEGÓLNYCH POMIESZCZEŃ LOKALU  
PODANO W STANIE WYKOŃCZONYM ZGODNIE Z NORMĄ PN- ISO 9836.  
POWIERZCHNIE MOGĄ ULEC NIEZNACZNYM ZMIANOM.

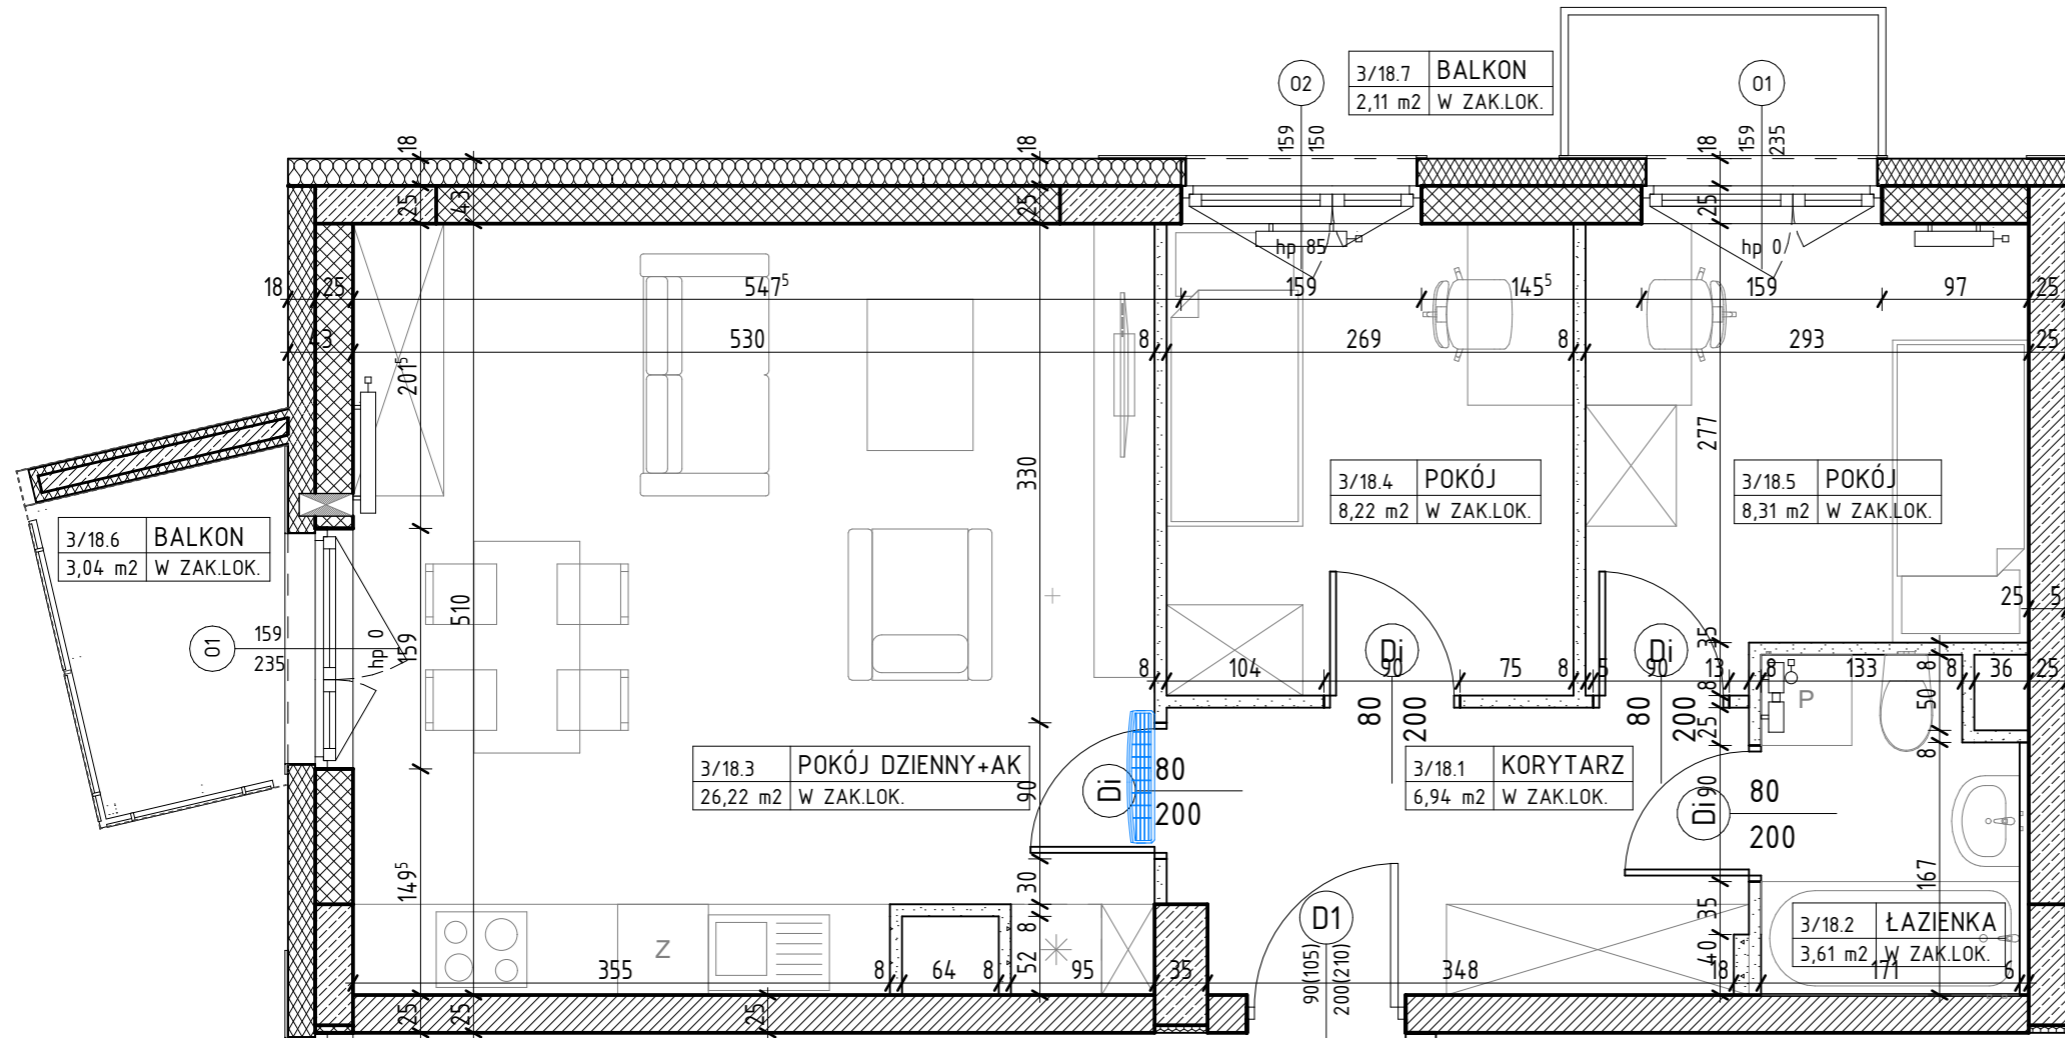

OZNACZENIA

- ściana żelbetowa
- ściana murowana z silikatów
- ściana murowana z bloczków ceramicznych
- ściana działowa

- izolacja termiczna- wełna mineralna
- izolacja termiczna- styropian
- grzejnik
- grzejnik tażienkowy

- Dw 80/200 drzwi wewnętrzne do decyzji lokatora, otwór w murze 90x210
- O1 200/235 wymiary okna szerokość / wysokość
- jednostka wewnętrzna klimatyzacji

- hp wysokość parapetu
- \* lodówka
- P pralka
- Z zmywarka