


PROJEKT STANOWI WYCINEK OPRACOWANIA
Z PROJ. ARCHITEKTONICZNO-BUDOWLANEGO
WSZYSTKIE WYMIARY PODANE SĄ W STANIE SUROWYM
BEZ WYKOŃCZENIA ŚCIAN (TYNK, GLAZURA ITP.)
POWIERZCHNIE UŻYTKOWE POSZCZEGÓLNYCH POMIESZCZEŃ LOKALU
PODANO W STANIE WYKOŃCZONYM ZGODNIE Z NORMĄ PN- ISO 9836.
POWIERZCHNIE MOGĄ ULEC NIEZNACZNYM ZMIANOM.

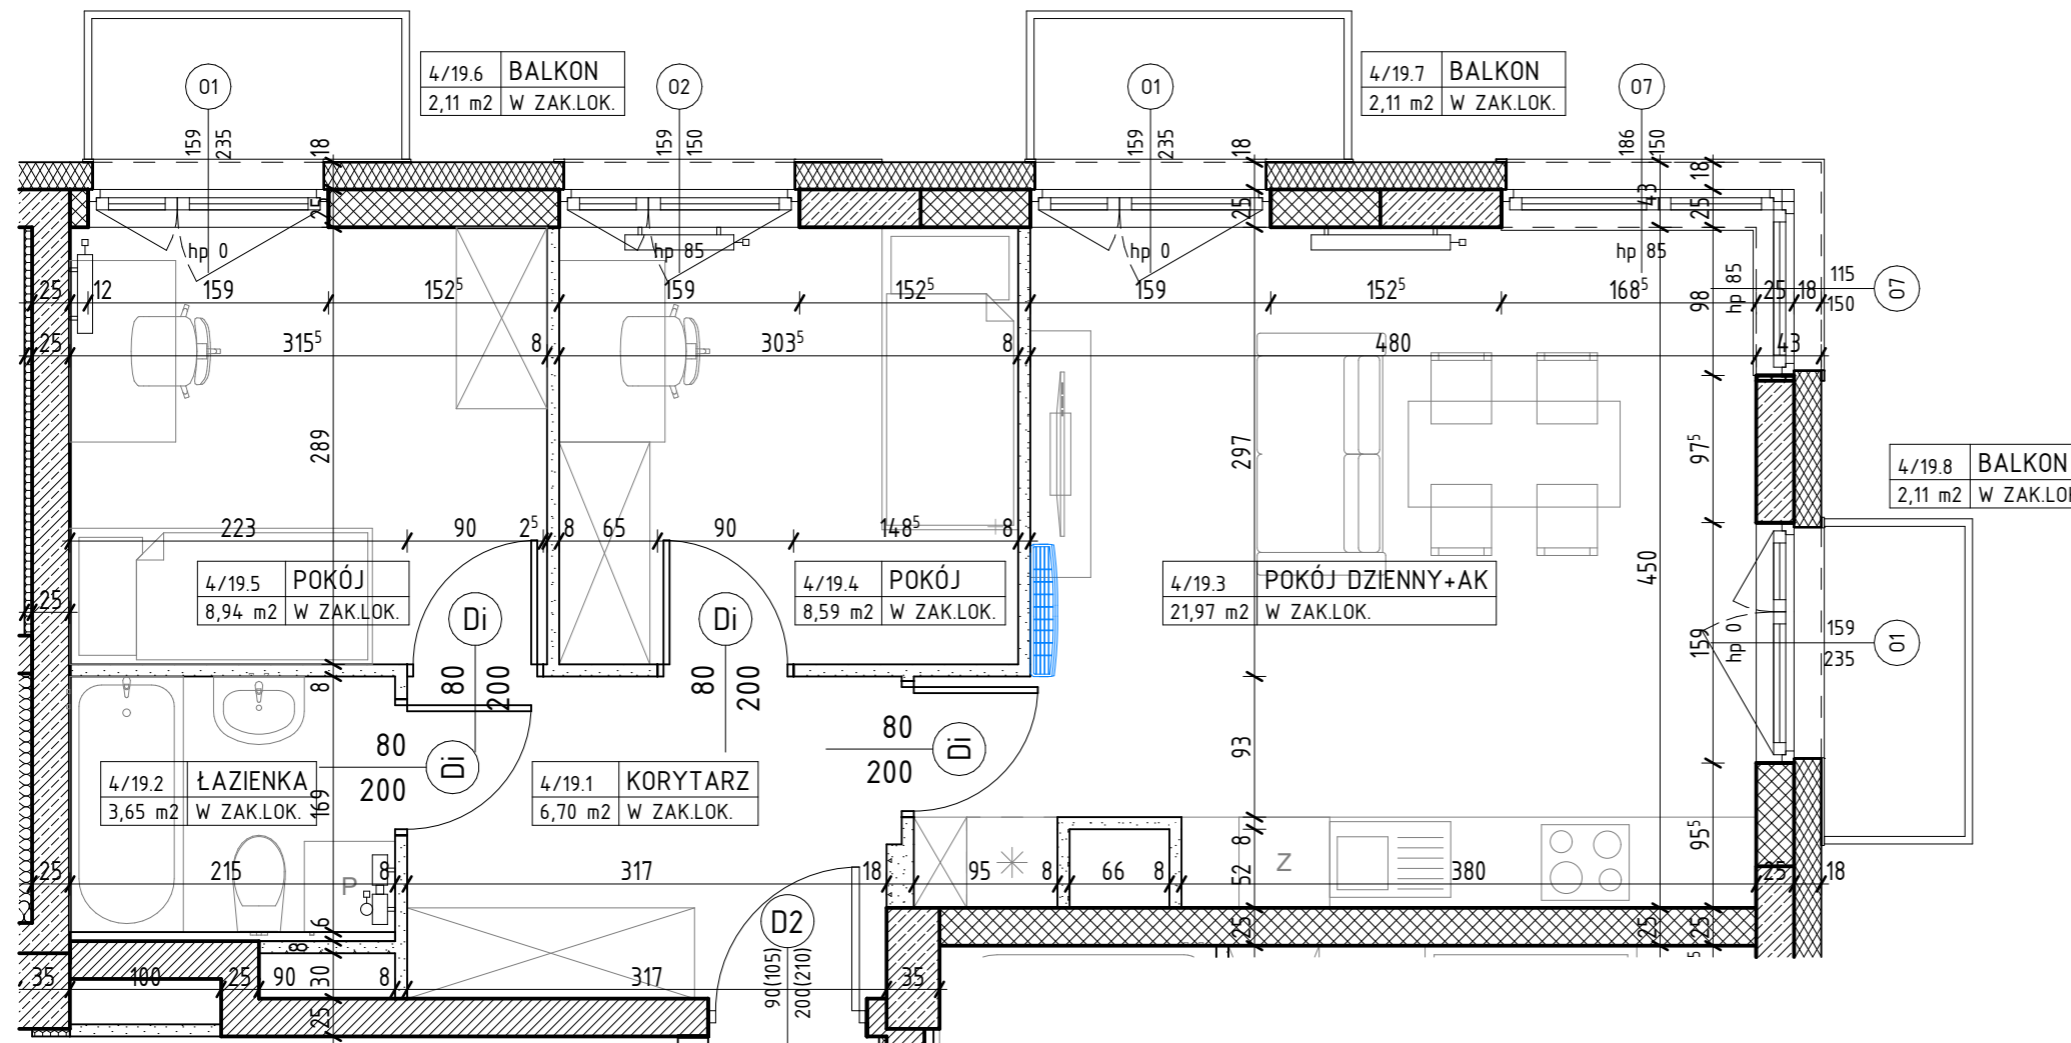

OZNACZENIA

- | | | | | | | | |
|--|---|--|-------------------------------------|--|---|--|------------------------|
| | ściana żelbetowa | | izolacja termiczna- wełna mineralna | | 80 / 200 — drzwi wewnętrzne do decyzji lokatora, otwór w murze 90x210 | | hp — wysokość parapetu |
| | ściana murowana z silikatów | | izolacja termiczna- styropian | | 200 / 235 — wymiary okna szerokość / wysokość | | * — lodówka |
| | ściana murowana z bloczków ceramicznych | | grzejnik | | — jednostka wewnętrzna klimatyzacji | | P — pralka |
| | ściana działowa | | grzejnik elektryczny | | | | Z — zmywarka |