


PROJEKT STANOWI WYCINEK OPRACOWANIA
Z PROJ. ARCHITEKTONICZNO-BUDOWLANEGO
WSZYSTKIE WYMIARY PODANE SĄ W STANIE SUROWYM
BEZ WYKOŃCZENIA ŚCIAN (TYNK, GLAZURA ITP.)
POWIERZCHNIE UŻYTKOWE POSZCZEGÓLNYCH POMIESZCZEŃ LOKALU
PODANO W STANIE WYKOŃCZONYM ZGODNIE Z NORMĄ PN- ISO 9836.
POWIERZCHNIE MOGĄ ULEC NIEZNACZNYM ZMIANOM.

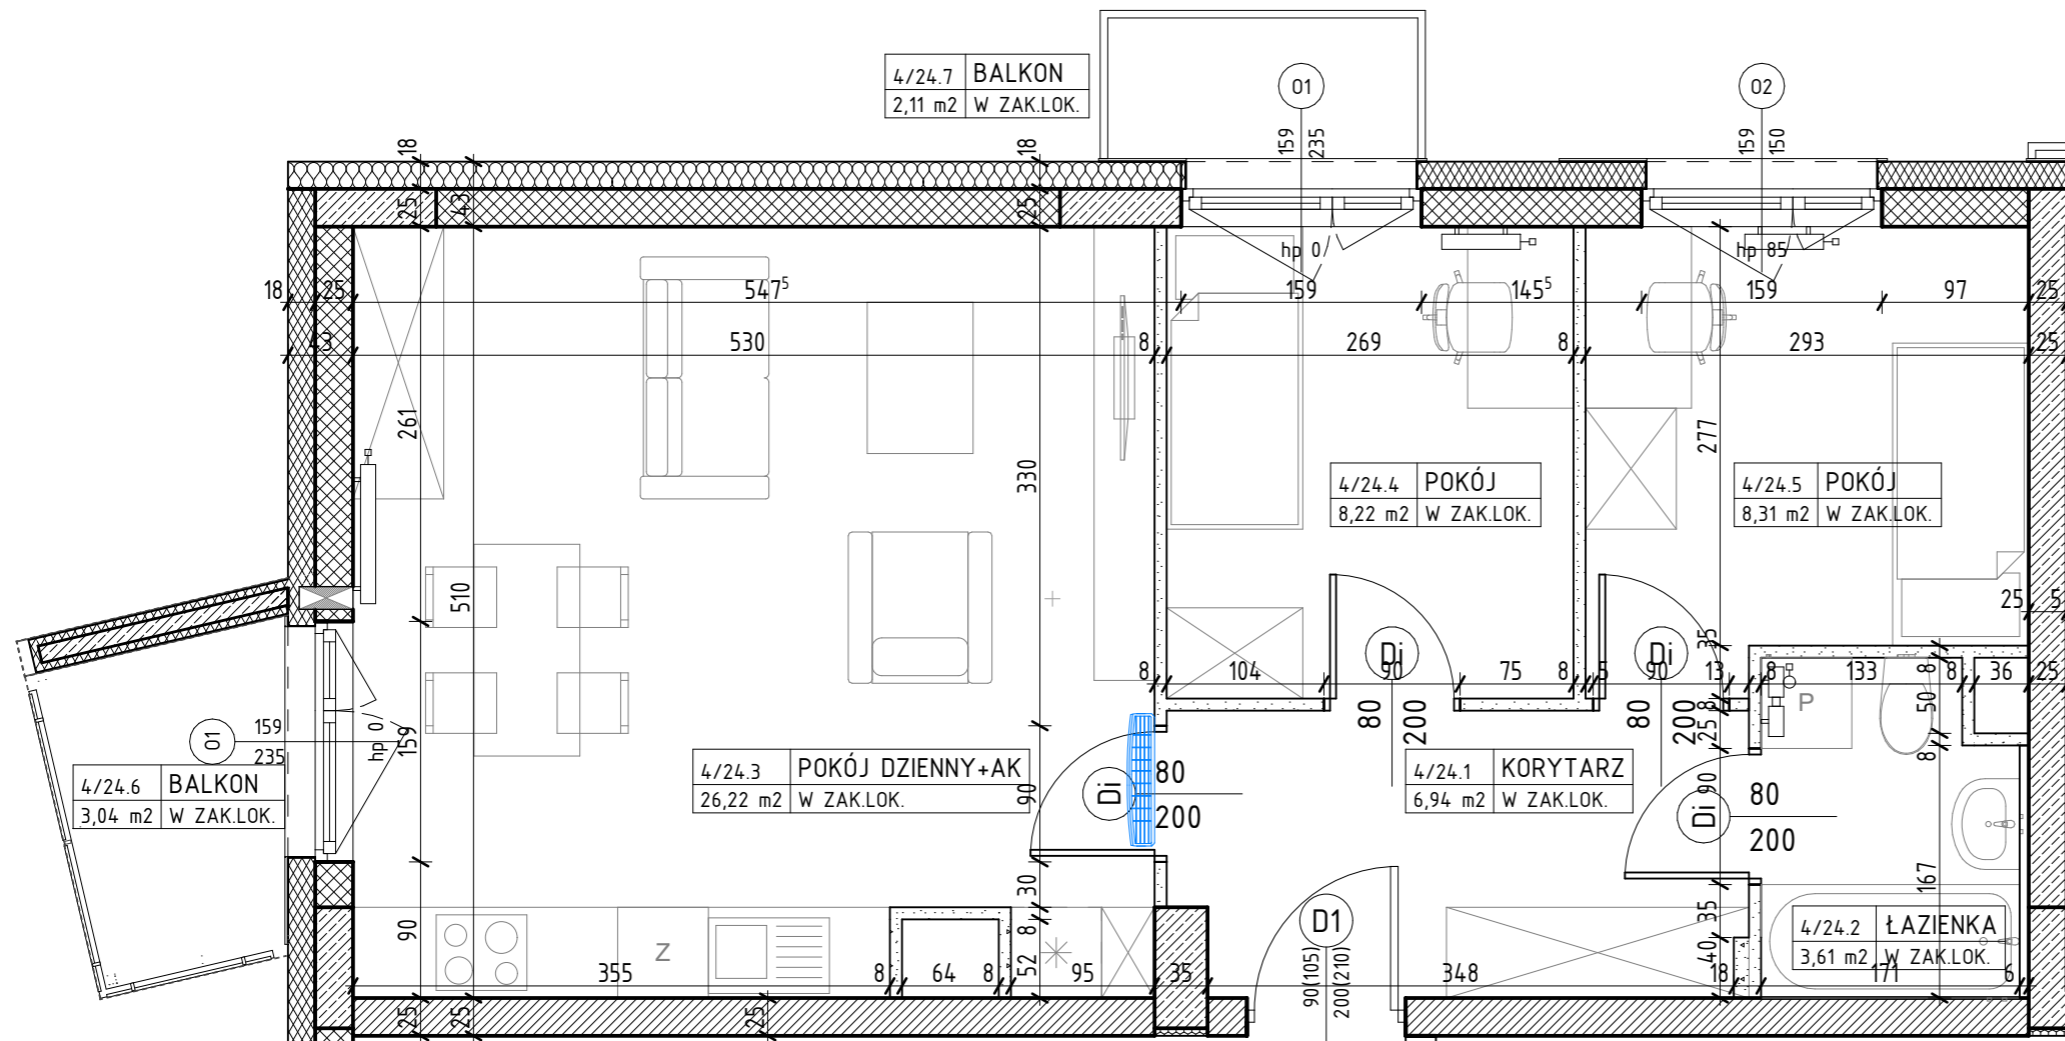

OZNACZENIA

ściana żelbetowa

ściana murowana z silikatów

ściana murowana z bloczków ceramicznych

ściana działowa

izolacja termiczna- wełna mineralna

izolacja termiczna- styropian

grzejnik

grzejnik tażienkowy

Dw 80/200 drzwi wewnętrzne do decyzji lokatora, otwór w murze 90x210

O1 200/235 wymiary okna szerokość / wysokość

jednostka wewnętrzna klimatyzacji

hp wysokość parapetu

* lodówka

P pralka

Z zmywarka