


PROJEKT STANOWI WYCINEK OPRACOWANIA
Z PROJ. ARCHITEKTONICZNO-BUDOWLANEGO
WSZYSTKIE WYMIARY PODANE SĄ W STANIE SUROWYM
BEZ WYKOŃCZENIA ŚCIAN (TYNK, GLAZURA ITP.)
POWIERZCHNIE UŻYTKOWE POSZCZEGÓLNYCH POMIESZCZEŃ LOKALU
PODANO W STANIE WYKOŃCZONYM ZGODNIE Z NORMĄ PN- ISO 9836.
POWIERZCHNIE MOGĄ ULEC NIEZNACZNYM ZMIANOM.

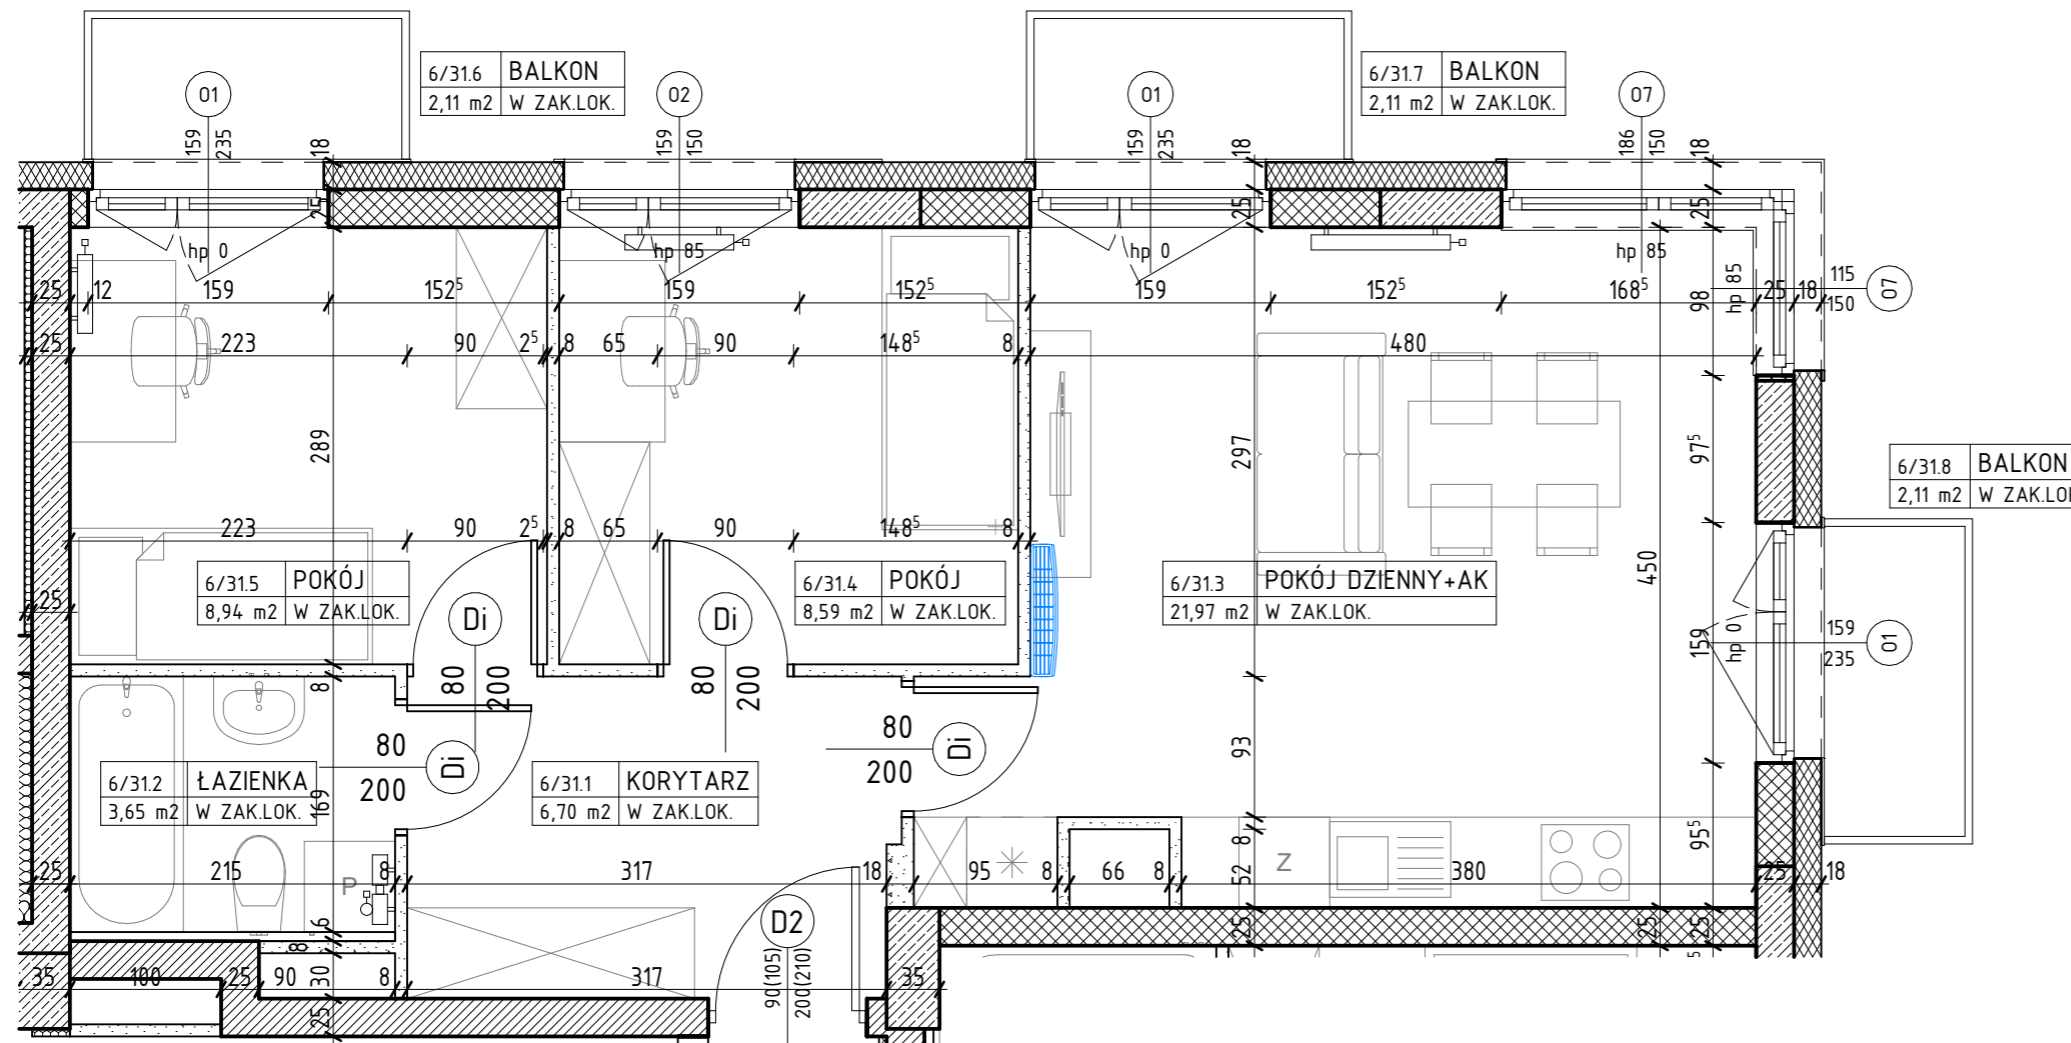

OZNACZENIA

- | | | | |
|---|-------------------------------------|--|-------------------|
| ściana żelbetowa | izolacja termiczna- wełna mineralna | drzwi wewnętrzne do decyzji lokatora, otwór w murze 90x210 | wysokość parapetu |
| ściana murowana z silikatów | izolacja termiczna- styropian | wymiary okna szerokość / wysokość | lodówka |
| ściana murowana z bloczków ceramicznych | grzejnik | wymiary okna szerokość / wysokość | pralka |
| ściana działowa | grzejnik tażienkowy | jednostka wewnętrzna klimatyzacji | zmywarka |