


PROJEKT STANOWI WYCINEK OPRACOWANIA
Z PROJ. ARCHITEKTONICZNO-BUDOWLANEGO
WSZYSTKIE WYMIARY PODANE SĄ W STANIE SUROWYM
BEZ WYKOŃCZENIA ŚCIAN (TYNK, GLAZURA ITP.)
POWIERZCHNIE UŻYTKOWE POSZCZEGÓLNYCH POMIESZCZEŃ LOKALU
PODANO W STANIE WYKOŃCZONYM ZGODNIE Z NORMĄ PN- ISO 9836.
POWIERZCHNIE MOGĄ ULEC NIEZNACZNYM ZMIANOM.

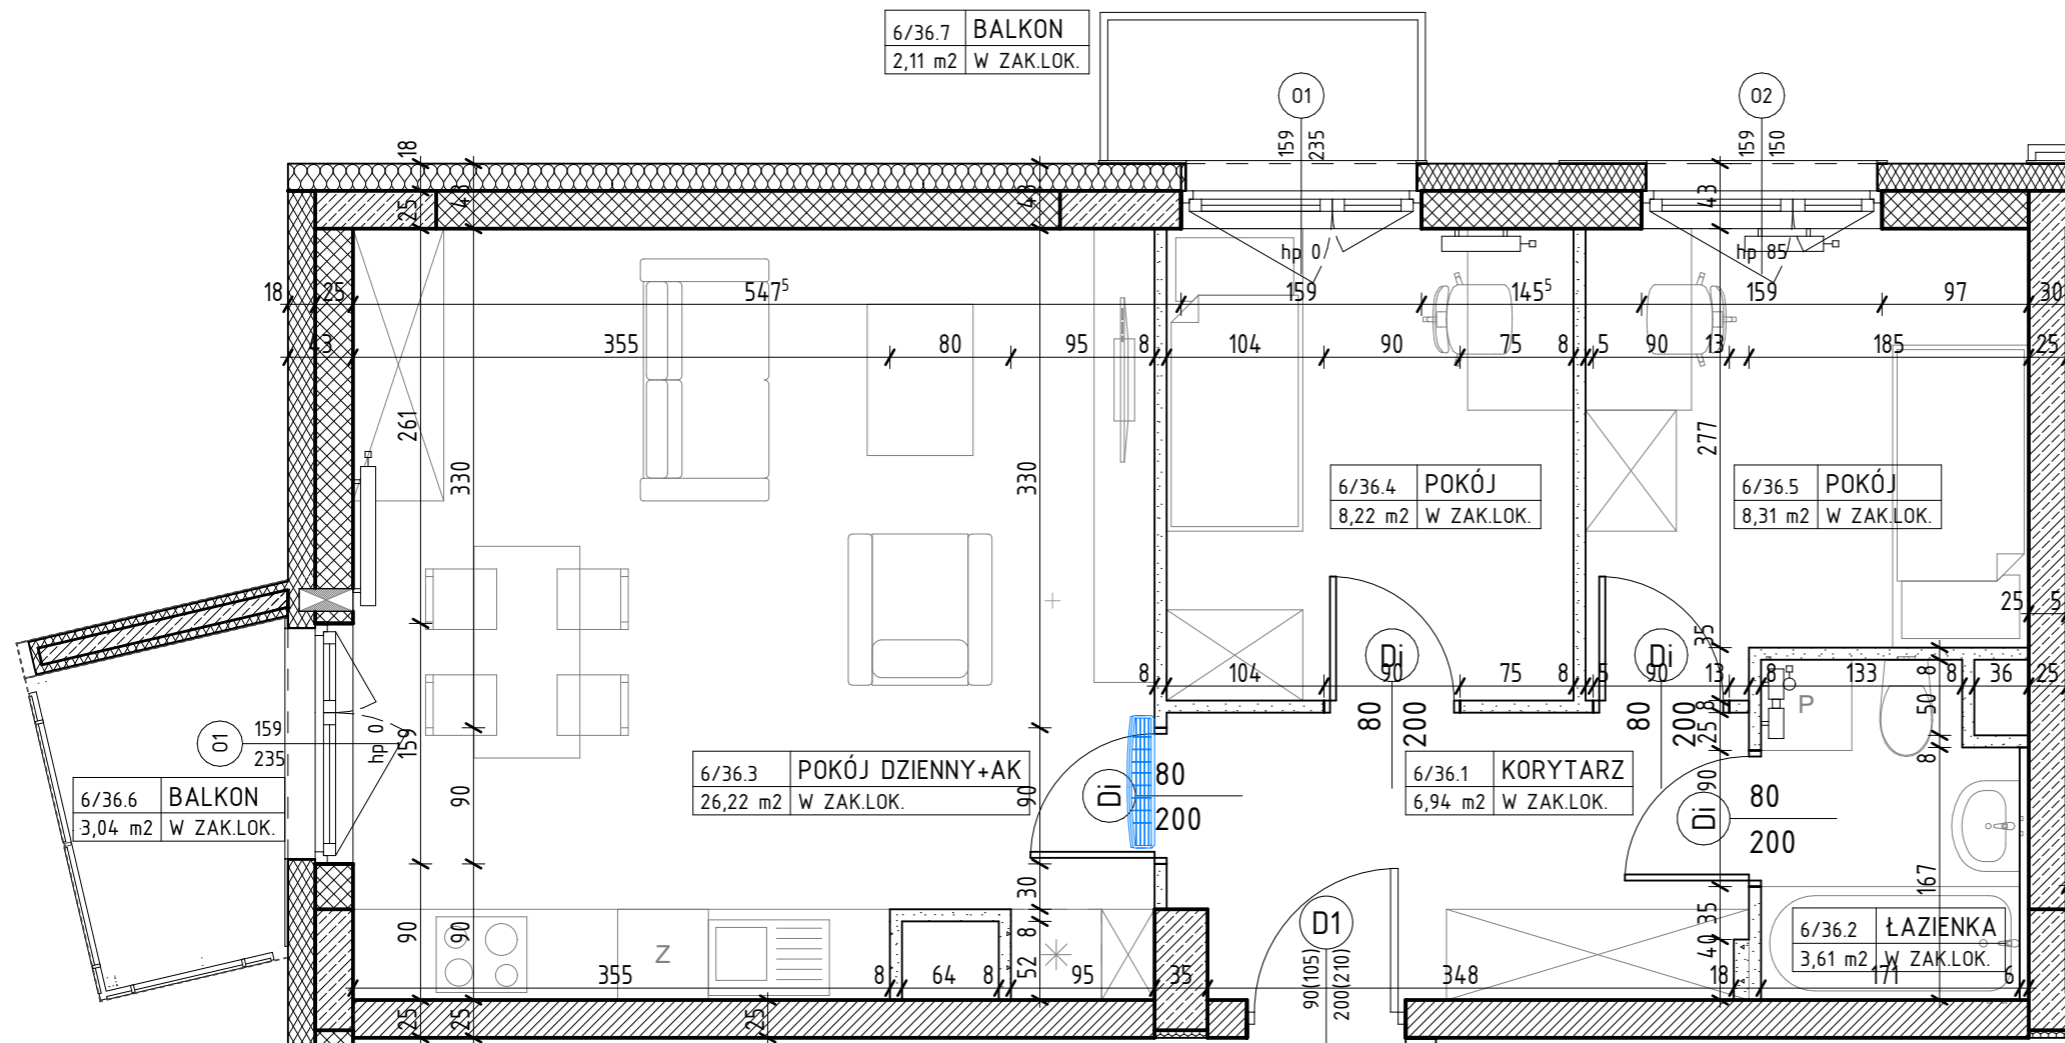

OZNACZENIA

ściana żelbetowa
 ściana murowana z silikatów
 ściana murowana z bloczków ceramicznych
 ściana działowa

izolacja termiczna- wełna mineralna
 izolacja termiczna- styropian
 grzejnik
 grzejnik tażienkowy

$\text{Dw} \begin{matrix} 80 \\ 200 \end{matrix}$ drzwi wewnątrzlokalowe do decyzji lokatora, otwór w murze 90x210
 $\text{O1} \begin{matrix} 200 \\ 235 \end{matrix}$ wymiary okna szerokość wysokość
 jednostka wewnętrzna klimatyzacji

hp wysokość parapetu
 lodówka
P pralka
Z zmywarka